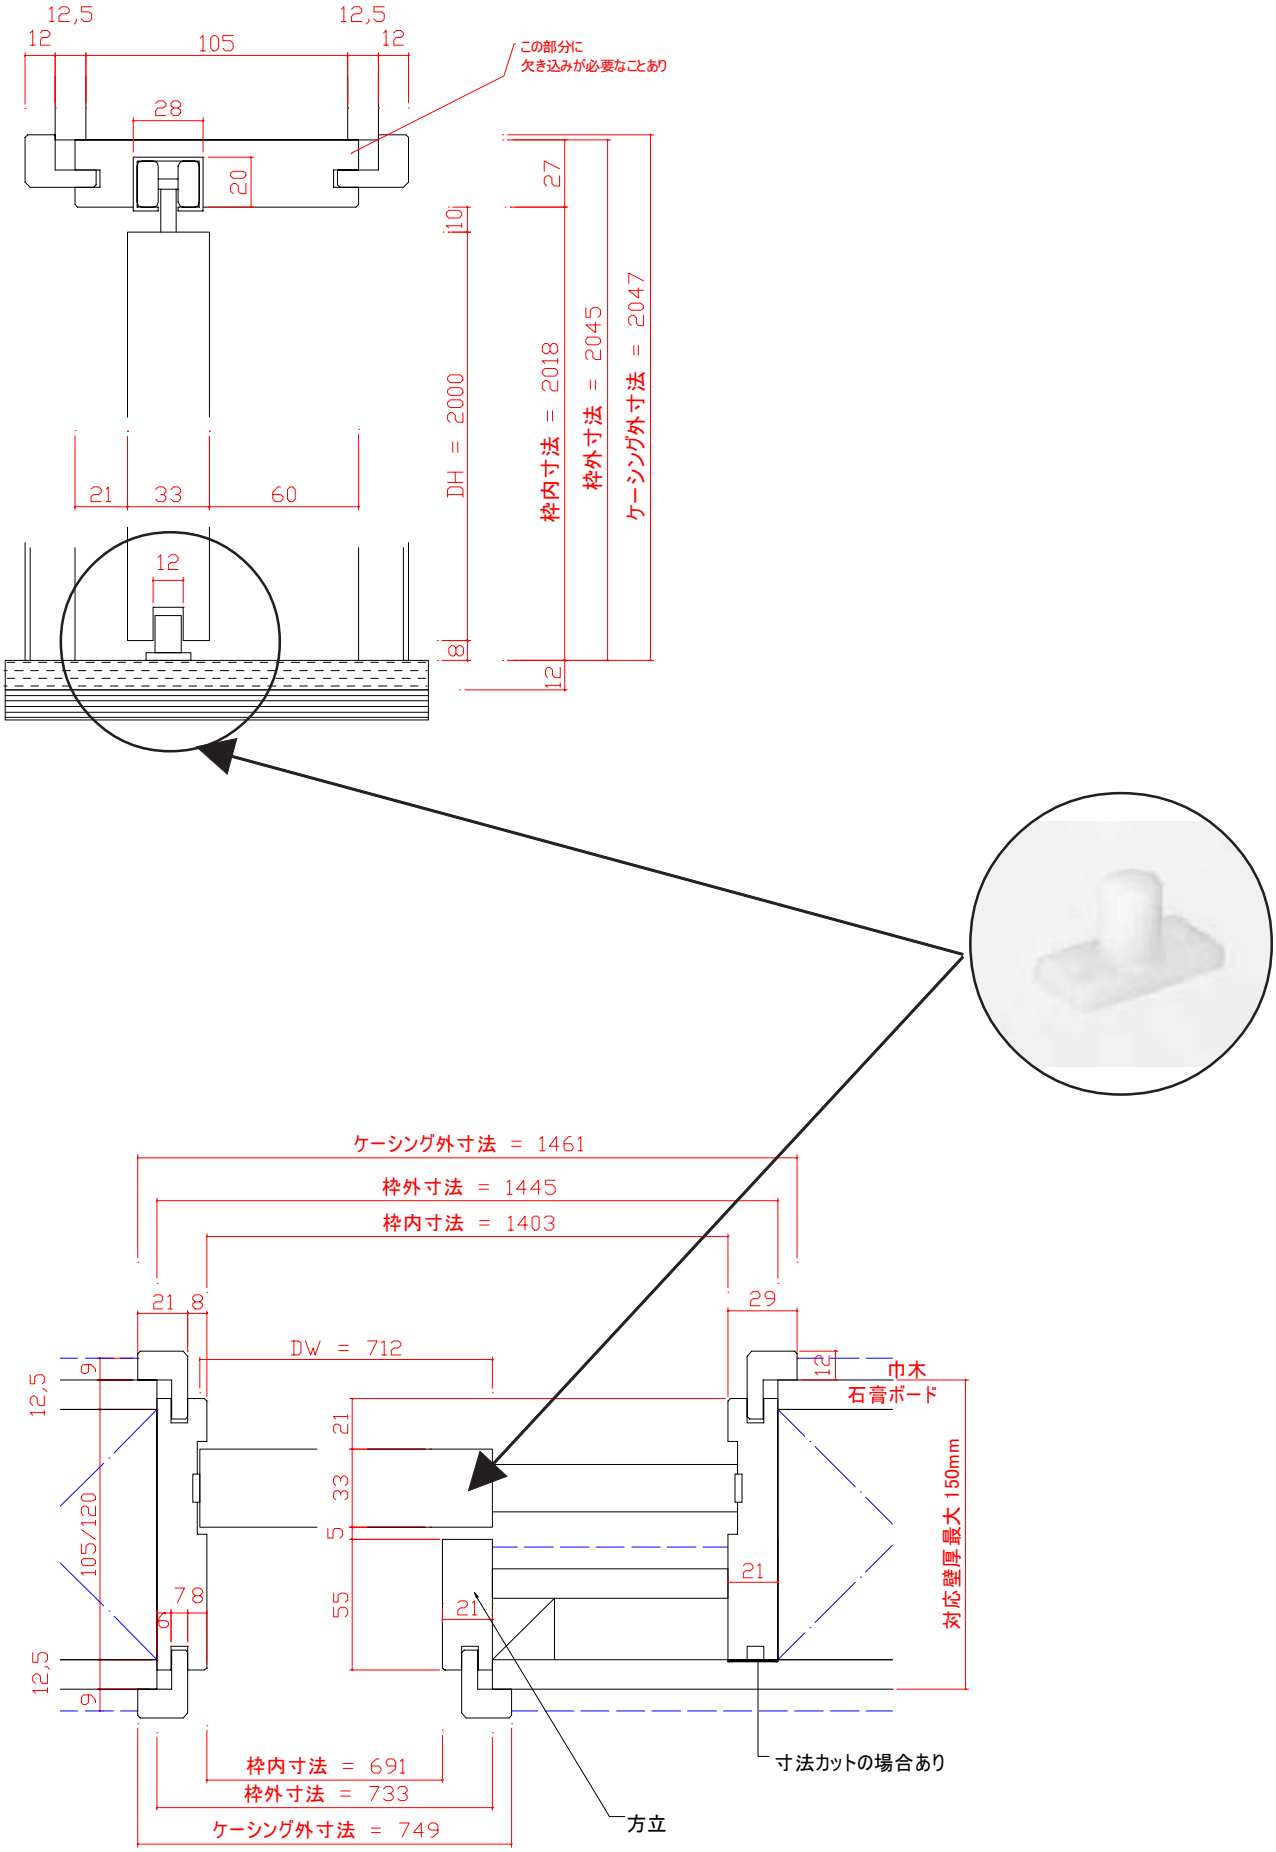
12,5
12
105
12,5
12
この部分に
欠き込みが必要なことあり
28
20
27
10
DH = 2000
8
12
枠内寸法 = 2018
枠外寸法 = 2045
ケーシング外寸法 = 2047
21
33
60
12
ケーシング外寸法 = 1461
枠外寸法 = 1445
枠内寸法 = 1403
21
8
29
DW = 712
12
巾木
石膏ボード
12,5
9
21
33
5
55
105/120
7
8
6
21
21
12,5
9
対応壁厚最大 150mm
枠内寸法 = 691
枠外寸法 = 733
ケーシング外寸法 = 749
寸法カットの場合あり
方立